


1階(車庫)平面図: S = 1 / 60

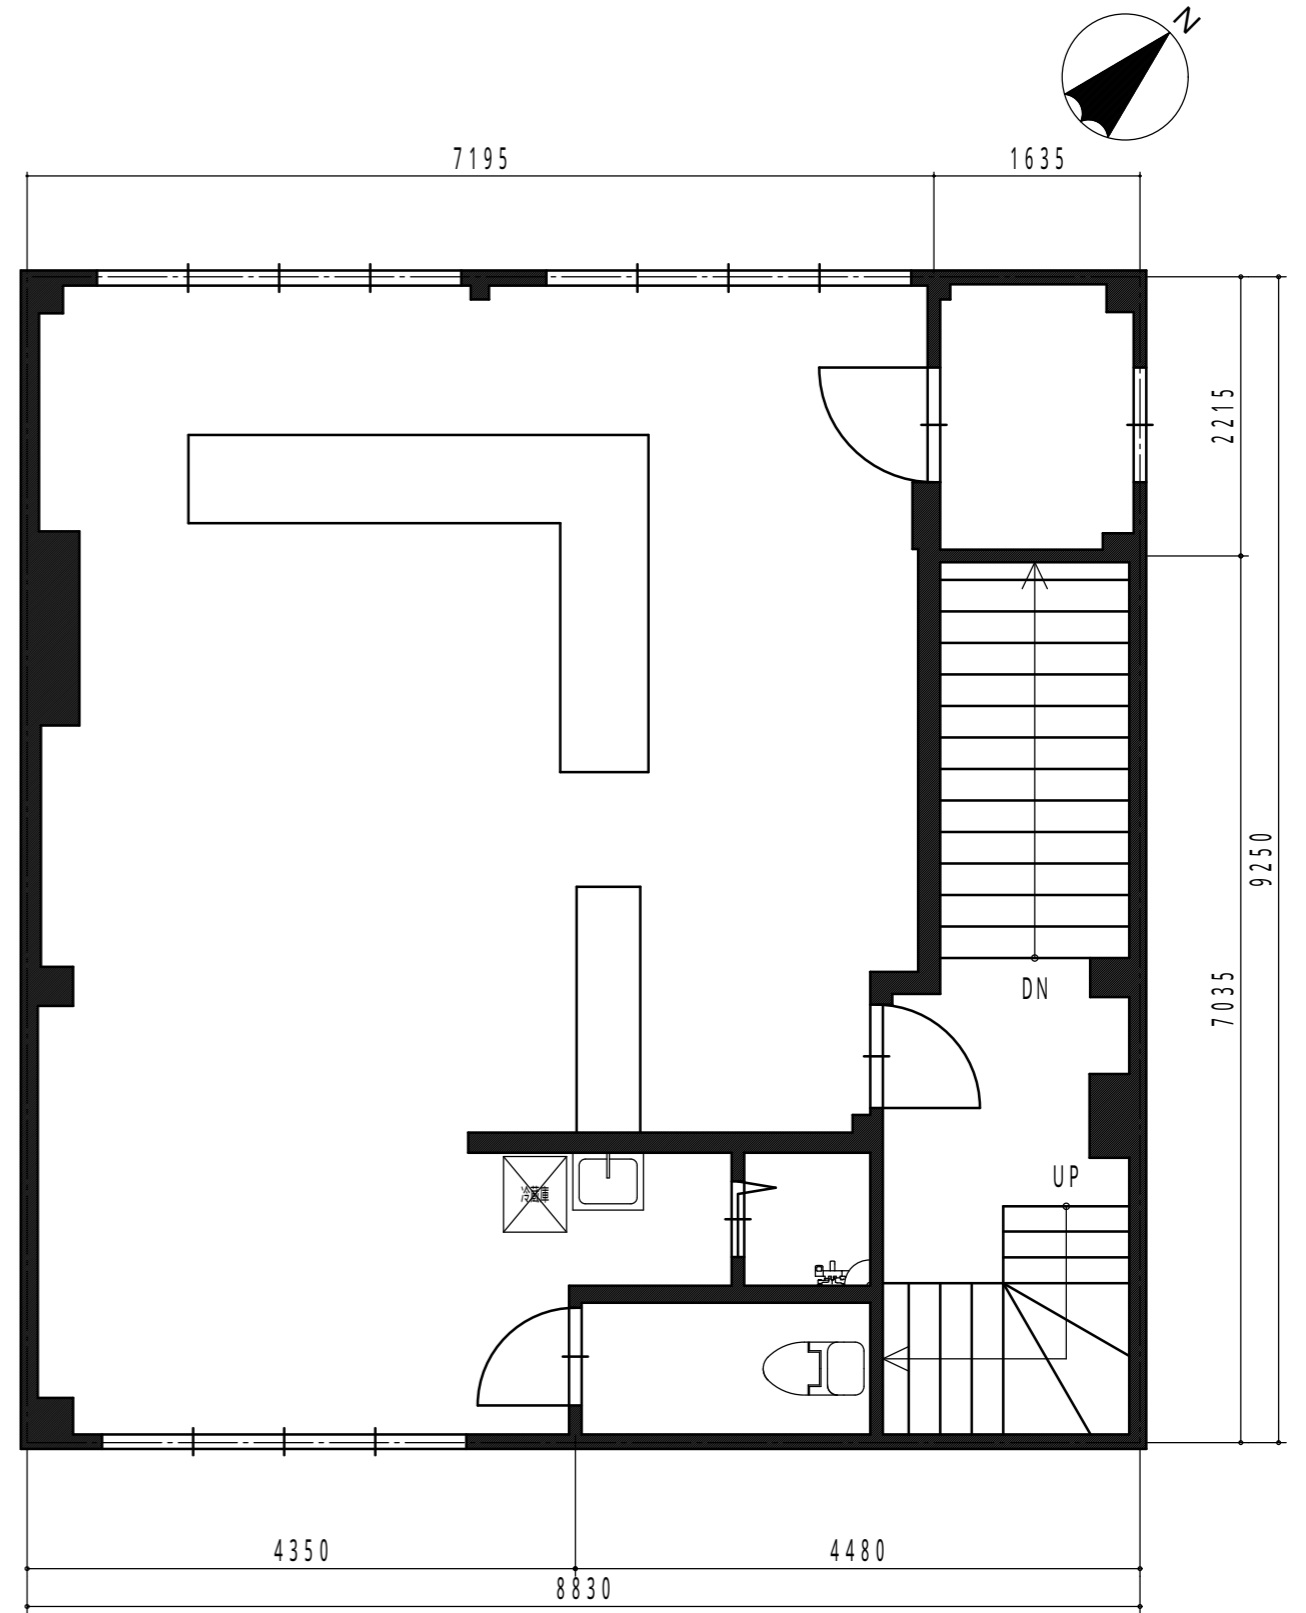

2階(レンタルスペース)平面図: S = 1 / 60

国土交通大臣Rグレード認定工場  
 認定番号 TFBR-193667  
 〒 770-0064 徳島県徳島市不動西町1丁目296-1  
 TEL 088-631-1107 FAX 088-632-9469



作図  
 縮尺

橋本  
 1 / 60


2022年 2月19日  
 図番 2

工事名  
 図名

アイズ情報有限公司 佐古教室  
 平面図 2

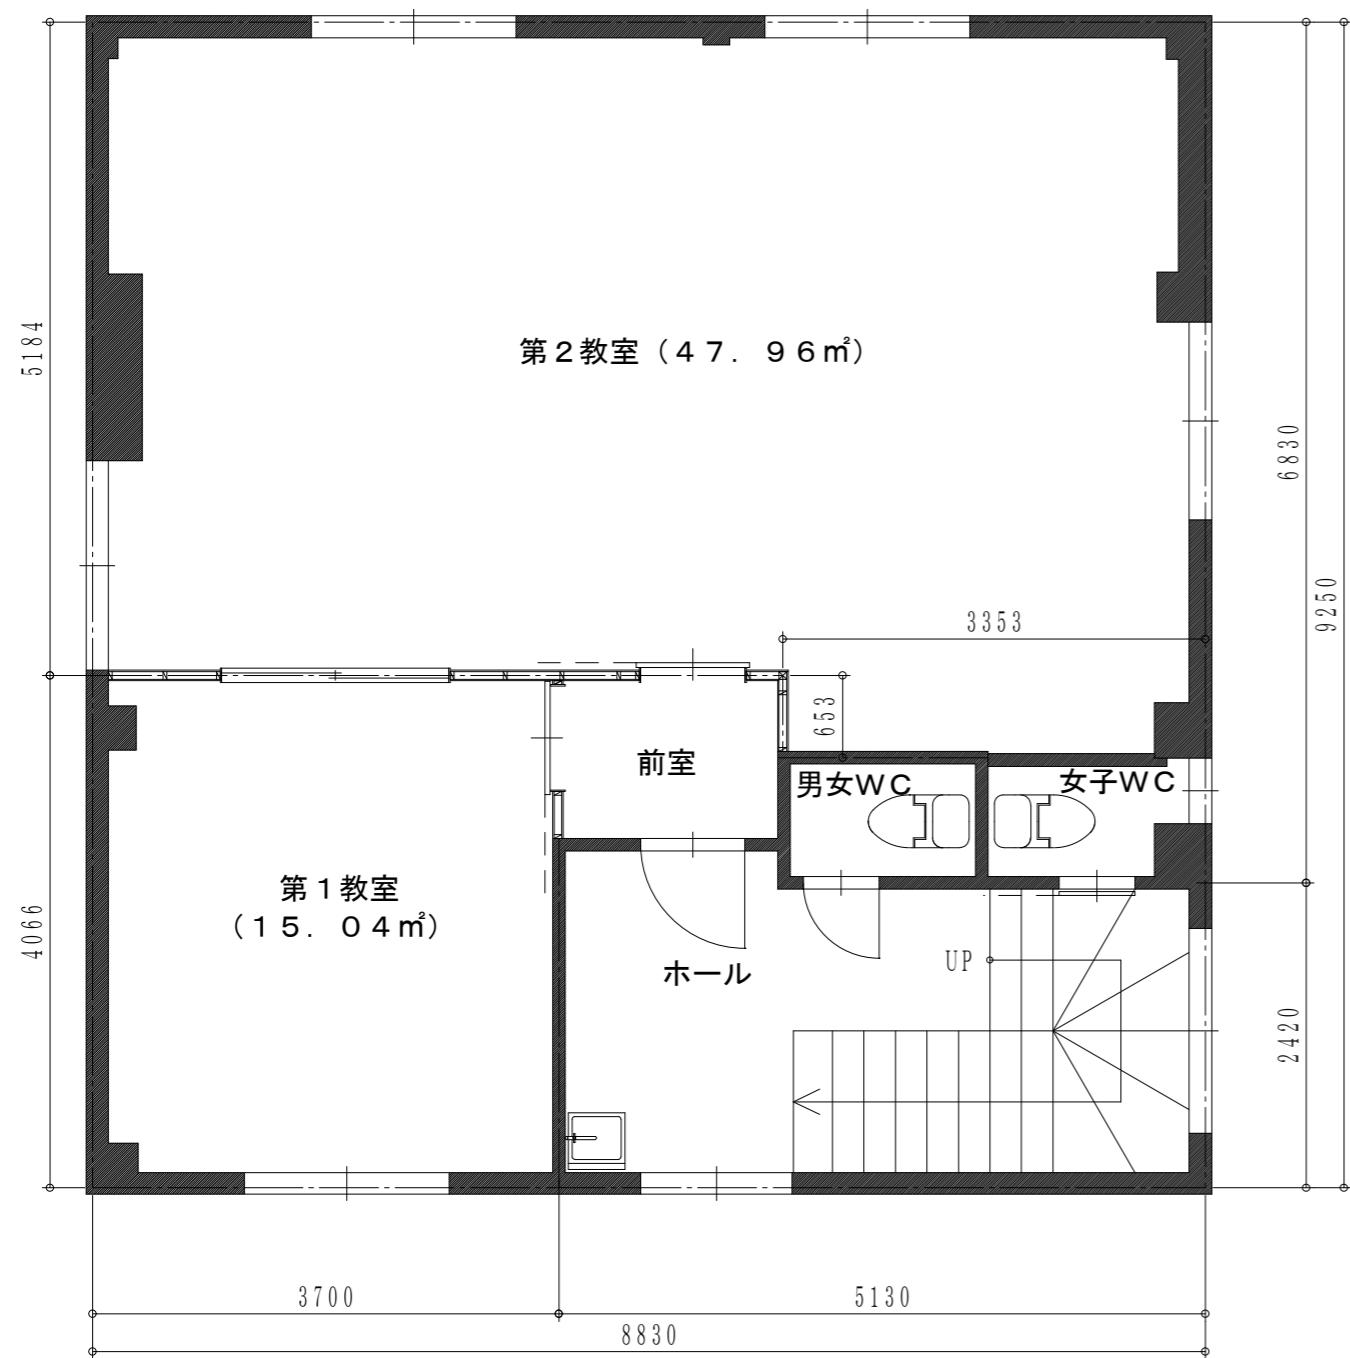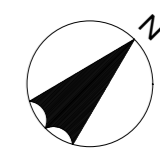

3階(教室)平面図: S=1/60

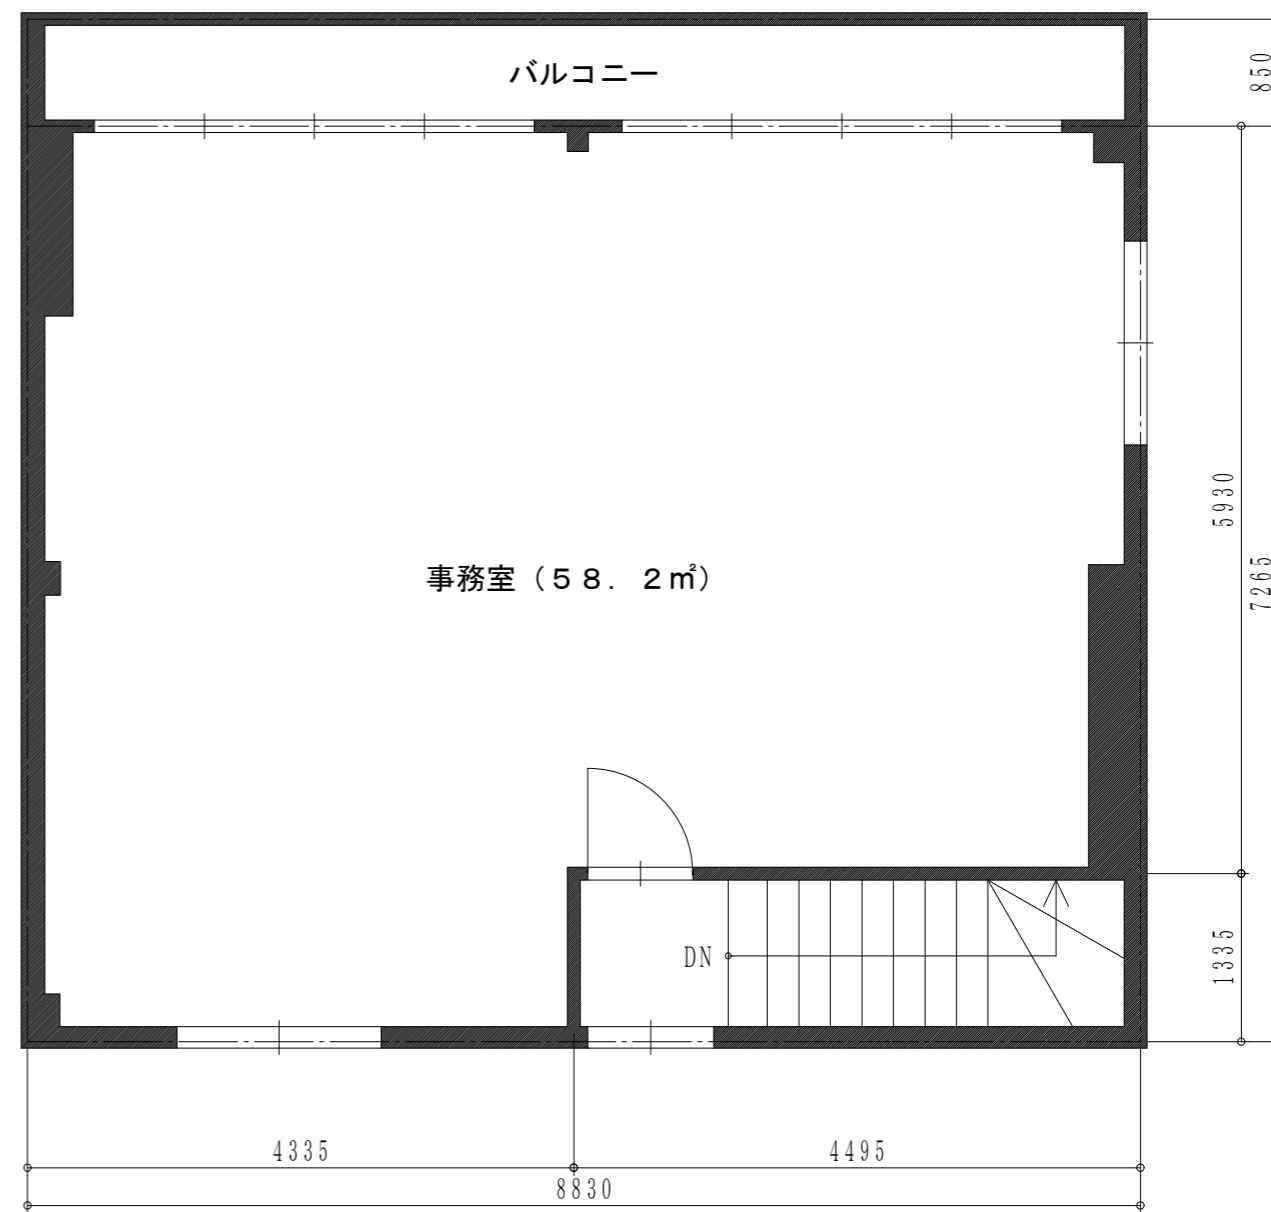

4階(事務室)平面図: S=1/60

国土交通大臣Rグレード認定工場  
 認定番号 TFBR-193667  
 〒 770-0064 徳島県徳島市不動西町1丁目296-1  
 TEL 088-631-1107 FAX 088-632-9469

作図	立道	2023年 1月16日	工事名
縮尺	1/60	図番	1
		図名	

アイズ情報有限公司 佐古教室  
 平面図1 (3階改修後)